



ΕΦΗΜΕΡΙΣ ΤΗΣ ΚΥΒΕΡΝΗΣΕΩΣ

ΤΗΣ ΕΛΛΗΝΙΚΗΣ ΔΗΜΟΚΡΑΤΙΑΣ

ΤΕΥΧΟΣ ΤΕΤΑΡΤΟ **Αρ. Φύλλου 1148**

27 Οκτωβρίου 2003

ΠΕΡΙΕΧΟΜΕΝΑ

ΑΠΟΦΑΣΕΙΣ

ΑΠΟΦΑΣΕΙΣ

Αριθ. 5709 (1)

Κήρυξη ως αναδασωτέας εκτάσεως εμβαδού 1.375 στρεμμάτων στη θέση «Λανού» περιοχής Κοινότητας Ομαλών Νομού Κεφαλληνίας.

Η ΓΕΝΙΚΗ ΓΡΑΜΜΑΤΕΑΣ
ΠΕΡΙΦΕΡΕΙΑΣ ΙΟΝΙΩΝ ΝΗΣΙΩΝ

Έχοντας υπόψη :

1) Τις περί Διοικητικής αποκέντρωσης διατάξεις του Ν. 3200/55, όπως τροποποιήθηκε και συμπληρώθηκε μεταγενέστερα με το Ν. Δ. 532/70.

2) Τις διατάξεις του άρθρου 117 παρ. 3 του Συντάγματος.

3) Τις διατάξεις του Ν. 998/79 «περί προστασίας των δασών και δασικών εν γένει εκτάσεων της χώρας» και συγκεκριμένα:

α) του άρθρου 38 παρ. 1 β) του άρθρου 41 παρ. 1.

4) Τις διαταγές του Υπουργείου Γεωργίας: α) 160417/1180/8.7.1980 και β) 182447/3049/24.9.1980.

5) Το Ν. 2218/13.6.1994 «Περί ίδρυσης Νομαρχιακής Αυτοδιοίκησης, τροποποίησης διατάξεων για την πρωτοβάθμια αυτοδιοίκηση και την περιφέρεια και άλλες διατάξεις», όπως τροποποιήθηκε μεταγενέστερα με το Ν. 2240/16.9.94.

6) Το Ν. 2503/30.5.97 «Διοίκηση, οργάνωση, στελέχωση της περιφέρειας, ρύθμιση θεμάτων για την τοπική αυτοδιοίκηση και άλλες διατάξεις».

7) Την αναφορά της Δ/νσης Δασών Κεφαλληνίας με αριθμ. 5413/12.9.2003 με την οποία προτείνεται η κήρυξη ως αναδασωτέας, της αναφερόμενης στο θέμα εκτάσεως, αποφασίζουμε:

Κηρύσσουμε αναδασωτέα, με σκοπό να επανέλθει στην πρότερα της κατάσταση, με φυσική αναγέννηση ή τεχνητή αναδάσωση, τη δασική έκταση που μπαζώθηκε εμβαδού ενός στρέμματος και τριακοσίων εβδομήντα πέντε τετραγωνικών μέτρων (1,375 στρ.) που βρίσκεται στη θέση «Λανού» περιοχής κοινότητας Ομαλών Νομού Κεφαλληνίας και προσδιορίζεται από τα στοιχεία Α-Β-Γ-Δ-Ε-Α και Ζ-Η-Θ-Ι-Κ-Λ-Μ-Ζ, όπως φαίνονται στο συνημμένο απόσπασμα χάρτη Γ.Υ.Σ. κλίμακας 1:5.000, το οποίο αποτελεί αναπόσπαστο μέρος της απόφασης αυτής και ορίζεται ως εξής:

Ανατολικά: Με δασική και μη δασική έκταση.

Δυτικά: Με δρόμο.

Βόρεια: Με δρόμο και μη δασική έκταση.

Νότια: Με δασική, μη δασική έκταση και δρόμο.


Η απόφαση αυτή να δημοσιευθεί στην Εφημερίδα της Κυβερνήσεως.

Κέρκυρα, 25 Σεπτεμβρίου 2003

Η Γενική Γραμματέας Περιφέρειας
ΑΝΑΣΤΑΣΙΑ ΚΑΝΕΛΛΟΠΟΥΛΟΥ

ΕΛΛΗΝΙΚΗ ΔΗΜΟΚΡΑΤΙΑ
ΠΕΡΙΦΕΡΕΙΑ ΙΟΝΙΩΝ ΝΗΣΙΩΝ
Δ/ΝΣΗ ΔΑΣΩΝ ΚΕΦ/ΝΙΑΣ

Ανήκει στην αριθμ. : 5709 / 25-9-03
Απόφαση Π.Ι.Ν.
ΑΠΟΣΠΑΣΜΑ ΧΑΡΤΗ Γ.Υ.Σ. με αριθμ. : **6133/1**
ΚΟΙΝΟΤΗΤΑ ΟΜΑΛΩΝ
ΘΕΣΗ : «Λανού»
ΚΛΙΜΑΚΑ : 1: 5.000

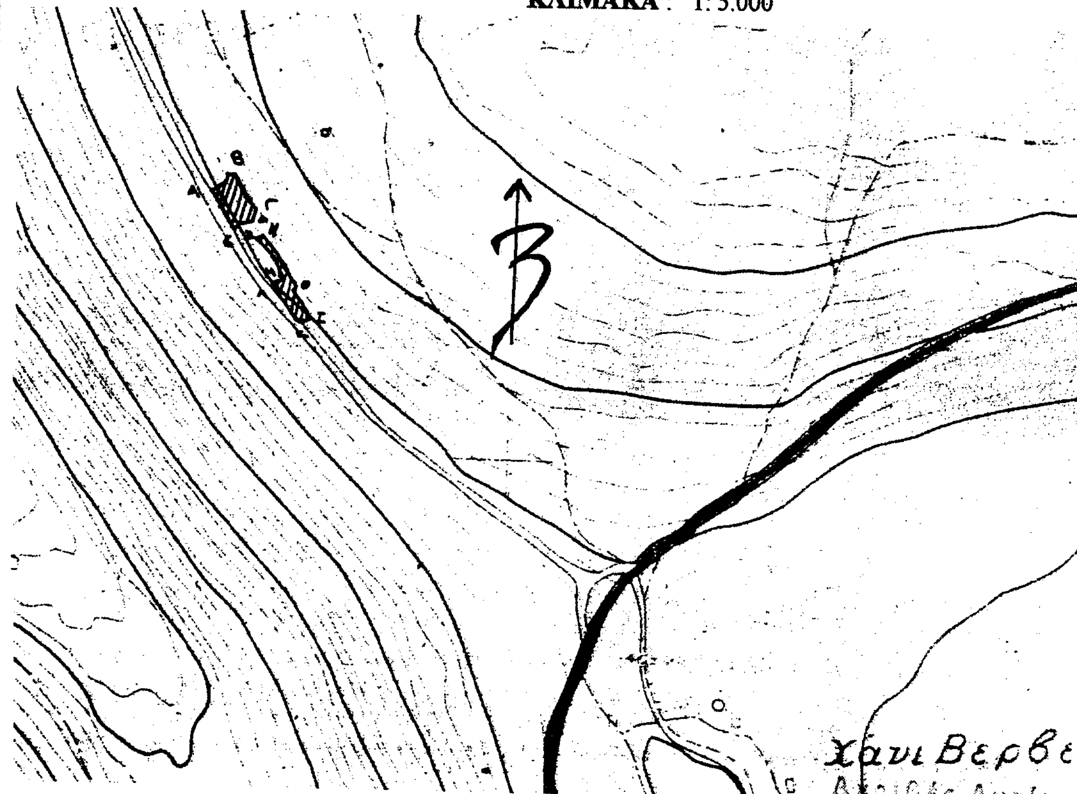

Χάνι Βερβε
Ακριβές Αντίγραφο
Αργοστόλι 9-10-2003
Το Διοικητικό Γραφείο

ΥΠΟΜΝΗΜΑ :



Α-Β-Γ-Δ-Ε-Α & Ζ-Η-Θ-Ι-Κ-Λ-Μ-Ζ: Όρια μπαζωμένης δασικής έκτασης συνολικού εμβαδού 1,375 στρ.

ΘΕΩΡΗΘΗΚΕ Κέρκυρα 25/9/03 - Η - ΓΕΝΙΚΗ ΓΡΑΜΜΑΤΕΑΣ Π.Ι.Ν. ΑΝΑΣΤΑΣΙΑ ΚΑΝΕΛΛΟΠΟΥΛΟΥ	ΘΕΩΡΗΘΗΚΕ Αργοστόλι, 12-9-2003 - Ο - Δ/ΝΤΗΣ ΔΑΣΩΝ ΠΑΠΑΣΑΛΟΥΡΟΣ ΑΝΔΡΕΑΣ ΔΑΣΟΛΟΓΟΣ	Αργοστόλι, 12-9-2003 - Η - ΣΥΝΤΑΚΤΡΙΑ ΣΑΡΛΟΥ ΜΑΡΙΑ ΔΑΣΟΠΟΝΟΣ



80

Αριθ. 2522/1419 (3)

Επικύρωση οριογραμμών ρέματος της ιδιοκτησίας του Παραθεριστικού Οικοδομικού Συνεταιρισμού Υπαλλήλων στη ΔΕΗ στη θέση «Παχειά Άμμος» - Περιοχή Ελιάς του Δήμου Γουβών - Ν.Ηρακλείου.

Ο ΓΕΝΙΚΟΣ ΓΡΑΜΜΑΤΕΑΣ ΠΕΡΙΦΕΡΕΙΑΣ ΚΡΗΤΗΣ

Έχοντας υπόψη:

1. Τα περί Διοικητικής Αποκεντρώσεως ισχύουσες διατάξεις όπως τροποποιήθηκαν και ισχύουν σήμερα.

2. Το Νόμο 2503/1997 περί Διοίκησης, οργάνωσης, Στελέχωσης, της περιφέρειας κ.λ.π.

3. Το Νόμο 2853/16.7.1922 περί υδραυλικών εν γένει έργων και αστυνομεύσεως των δημοσίων υδάτων.

4. Το Νόμο 880/1979 περί καθορισμού ανωτάτων ορίων συντελεστού δομήσεως και ετέρων τινών ρυθμίσεων της Πολεοδομικής νομοθεσίας.

5. Τις ισχύουσες διατάξεις της Πολεοδομικής νομοθεσίας «δόμηση παρά τα ρέματα».

6. Το Ν. 3010/2002 παρ. 5 που αναφέρεται στη διαδικασία οριοθέτησης και ρύθμισης θεμάτων για τα υδατορέματα.

7. Το αρ. πρωτ. 7564/4.9.2003 έγγραφο της Δ.Τ.Υ. Νομαρχιακής Αυτοδιοίκησης Ηρακλείου με το οποίο διαβιβάσθηκαν για επικύρωση οι αναφερόμενες στο ρέμα οριογραμμές.

8. Την 110/2003 απόφαση του Δημοτικού Συμβουλίου του Δήμου Γουβών με την οποία εγκρίνεται η Μελέτη οριοθέτησης του παραπάνω ρέματος.

9. Την οριοθέτηση του παραπάνω ρέματος όπως φαίνεται στα τοπογραφικά διαγράμματα του τοπογράφου Μηχ/κού Ηρακλή Ηρακλειδίου και του πολιτικού Μηχ/κού Δημήτρη Αλεξάκη με βάση την Υδραυλική Μελέτη, τις συντεταγμένες και την Τεχνική έκθεση, όπως αυτά ελέχθησαν και θεωρήθηκαν από την Δ Τ.Υ. Νομ/κής Αυτοδιοίκησης Ηρακλείου, αποφασίζουμε:

Επικυρώνουμε τις οριογραμμές τμήματος του ρέματος στην περιοχή ιδιοκτησίας του Παραθεριστικού Οικοδομικού Συνεταιρισμού Υπαλλήλων ΔΕΗ στη θέση «Παχειά Άμμος» - περιοχή Ελιάς του Δήμου Γουβών - Ν. Ηρακλείου, όπως φαίνονται στα τοπογραφικά διαγράμματα του Μηχανικού Ηρακλή Ηρακλειδίου και του Πολιτικού Μηχ/κού Δημήτρη Αλεξάκη, θεωρημένα, από τη Δ.Τ.Υ. Νομαρχιακής Αυτοδιοίκησης Ηρακλείου.

Η υλοποίηση των οριογραμμών του ρέματος γίνεται με βάση τις συντεταγμένες που περιέχονται στα παραπάνω τοπογραφικά διαγράμματα.

Οι διατομές που προκύπτουν από τις υπόψη οριογραμμές είναι επαρκείς σύμφωνα με τους υδραυλικούς υπολογισμούς της σχετικής μελέτης που υπεβλήθη.

Η απόφαση αυτή να δημοσιευθεί στην Εφημερίδα της Κυβερνήσεως.

Ηράκλειο, 8 Οκτωβρίου 2003

Ο Γενικός Γραμματέας Περιφέρειας
ΑΘΑΝΑΣΙΟΣ ΚΑΡΟΥΝΤΖΟΣ

ΕΡΓΟ	ΝΕΟΣ ΠΑΡΑΘΕΡΙΣΤΙΚΟΣ ΟΙΚΙΣΜΟΣ
ΦΟΡΕΑΣ/ΙΔΙΟΚΤΗΤΗΣ:	ΠΑΡΑΘΕΡΙΣΤΙΚΟΣ ΟΙΚΟΔΟΜΙΚΟΣ ΣΥΝΕΤΑΙΡΙΣΜΟΣ ΥΠΑΛΛΗΛΩΝ ΔΕΗ ΝΟΜΟΥ ΗΡΑΚΛΕΙΟΥ
ΘΕΣΗ:	"ΠΑΧΕΙΑ ΑΜΜΟΣ" ΠΕΡΙΟΧΗ ΕΛΑΙΑΣ ΔΗΜΟΣ ΓΟΥΒΩΝ – ΝΟΜΟΣ ΗΡΑΚΛΕΙΟΥ
ΘΕΜΑ:	Οριοθέτηση ρέματος

ΟΔΟΙΠΟΡΙΚΟ ΣΚΑΡΙΦΗΜΑ ΠΕΡΙΟΧΗΣ

ΗΡΑΚΛΕΙΟ
ΚΟΜΒΟΣ ΑΛΙΚΑΡΝΑΣΣΟΥ
ΚΟΜΒΟΣ ΠΑΠΑΝΑΣΤΑΣΙΟΥ
ΚΑΡΤΕΡΟΣ
ΟΙΚΟΠΕΔΟ Ο.Σ. ΔΕΗ
Α1
Β1
Β2
Ε50


ΕΛΕΧΘΗΚΕ
Ηράκλειο την 17-9-2003
Τμ. Υδρ. Έργων Δ.Δ.Ε.

Δημήτριος Τριχάς
Π.Ε. Μηχ/κών με Α΄β.

ΕΓΚΡΙΝΕΤΑΙ
με την αρ. 2522/03 απόφ. Γεν. Γραμ. Περιφέρειας
Ηράκλειο 8-10-2003
Ο Δ/ντής Δ/νσεως Δημ. Έργων
α.α.

ΠΕΡΙΦΕΡΕΙΑ ΚΡΗΤΗΣ

Μιχαήλ Π. Κατετανάκος

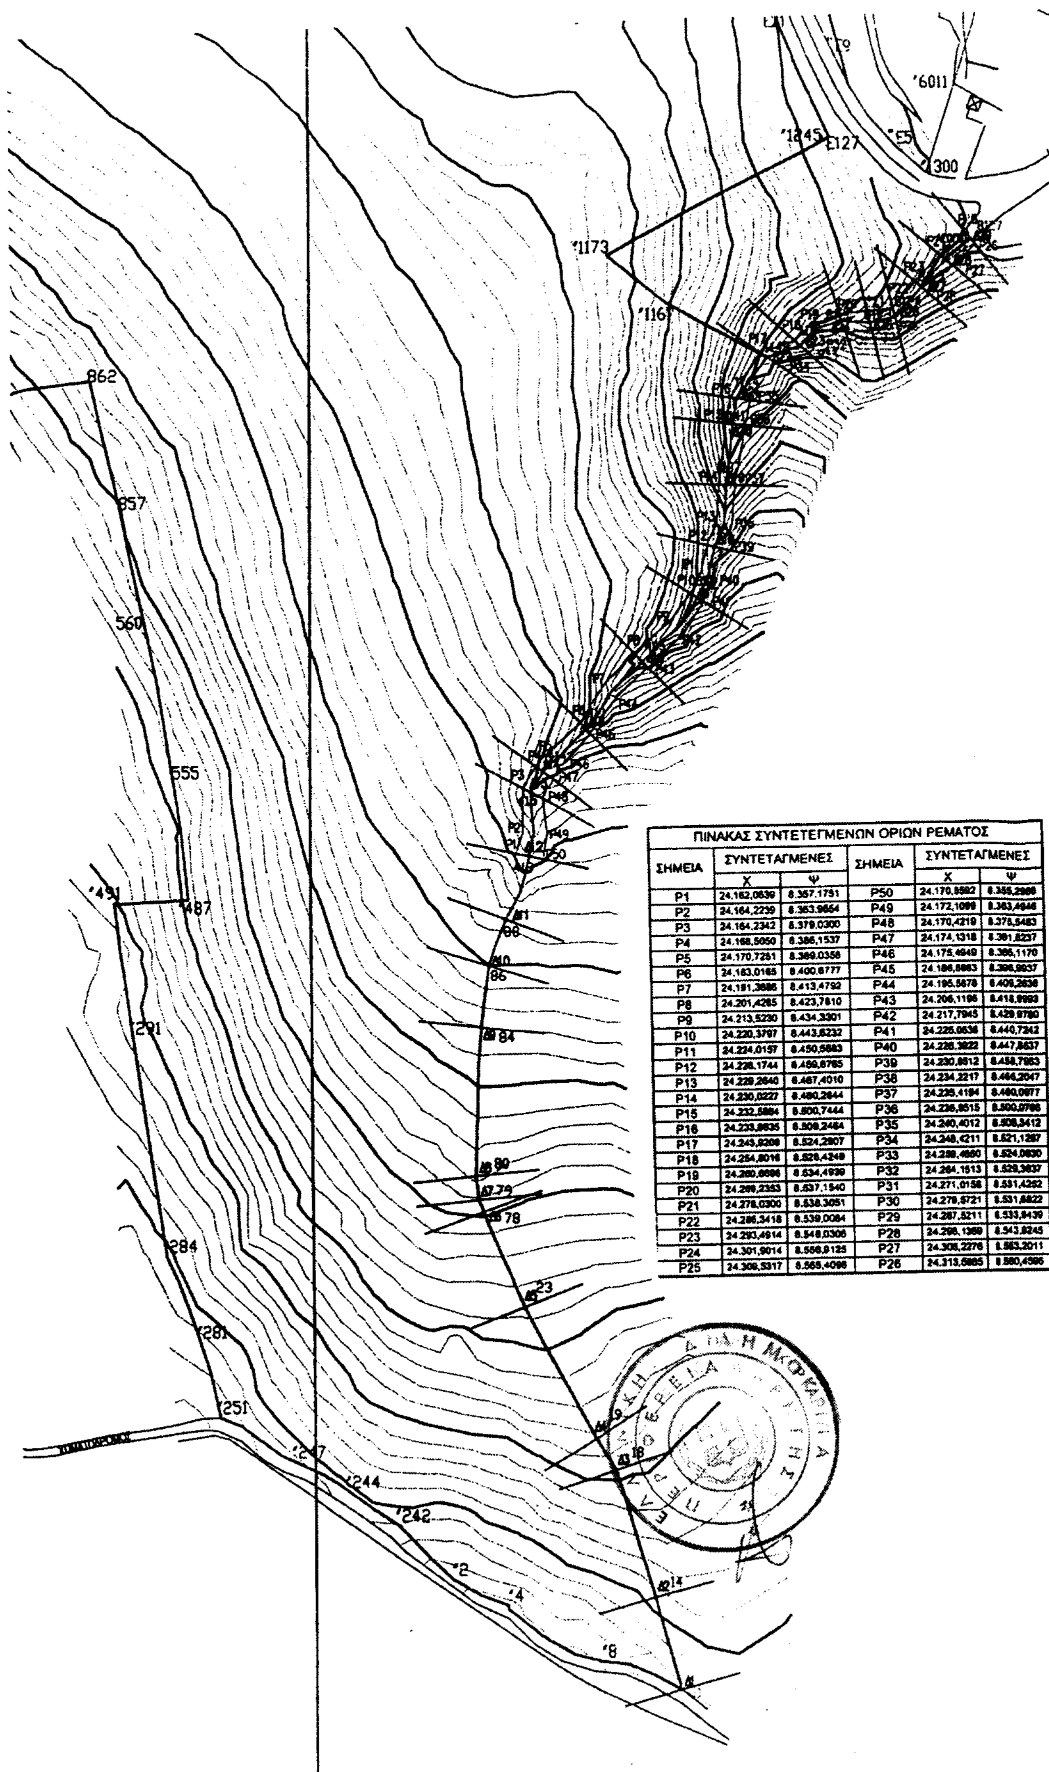

ΠΙΝΑΚΑΣ ΣΥΝΤΕΤΕΓΜΕΝΩΝ ΟΡΙΩΝ ΡΕΜΑΤΟΣ					
ΣΗΜΕΙΑ	ΣΥΝΤΕΤΑΓΜΕΝΕΣ		ΣΗΜΕΙΑ	ΣΥΝΤΕΤΑΓΜΕΝΕΣ	
	Χ	Ψ		Χ	Ψ
P1	24.162,0639	8.357,1751	P50	24.170,8592	8.355,2968
P2	24.164,2239	8.353,9654	P49	24.172,1099	8.363,4946
P3	24.164,2342	8.379,0300	P48	24.170,4219	8.378,5483
P4	24.168,5050	8.386,1537	P47	24.174,1318	8.381,8237
P5	24.170,7281	8.389,0358	P46	24.175,4949	8.386,1170
P6	24.183,0165	8.400,6777	P45	24.186,8863	8.396,9937
P7	24.191,3686	8.413,4792	P44	24.195,5878	8.409,2636
P8	24.201,4285	8.423,7810	P43	24.206,1196	8.418,8993
P9	24.213,5230	8.434,3301	P42	24.217,7945	8.429,8780
P10	24.220,3797	8.443,6232	P41	24.225,0636	8.440,7242
P11	24.224,0157	8.450,5883	P40	24.228,3922	8.447,8637
P12	24.226,1744	8.459,6765	P39	24.230,8512	8.458,7953
P13	24.229,2640	8.467,4010	P38	24.234,2217	8.466,2047
P14	24.230,0227	8.480,2844	P37	24.235,4194	8.480,0977
P15	24.232,5864	8.500,7444	P36	24.236,8515	8.500,9786
P16	24.233,8635	8.509,2464	P35	24.240,4012	8.508,3412
P17	24.243,9209	8.524,2807	P34	24.248,4211	8.521,1287
P18	24.254,8016	8.526,4249	P33	24.258,4880	8.524,0830
P19	24.260,6696	8.534,4939	P32	24.264,1513	8.529,3637
P20	24.269,2353	8.537,1540	P31	24.271,0158	8.531,4252
P21	24.278,0300	8.538,3051	P30	24.279,8721	8.531,8822
P22	24.286,3418	8.539,0084	P29	24.287,5211	8.533,8439
P23	24.293,4914	8.548,0306	P28	24.298,1369	8.543,8245
P24	24.301,9014	8.556,9125	P27	24.306,2276	8.553,2011
P25	24.309,5317	8.565,4096	P26	24.313,6865	8.560,4596

Αριθ. 2417/1422 (2)

Επικύρωση οριογραμμών ρέματος στη θέση Κριγιούς στα Πλατιά Περάματα του Δήμου Μοιρών, Νομού Ηρακλείου.

Ο ΓΕΝΙΚΟΣ ΓΡΑΜΜΑΤΕΑΣ ΠΕΡΙΦΕΡΕΙΑΣ ΚΡΗΤΗΣ

Έχοντας υπόψη:

1. Τα περί Διοικητικής Αποκεντρώσεως ισχύουσες διατάξεις όπως τροποποιήθηκαν και ισχύουν σήμερα.

2. Το Νόμο 2503/1997 περί Διοίκησης, οργάνωσης. Στελέχωσης, της περιφέρειας κ.λ.π.

3. Το Νόμο 2853/16.7. 1922 περί υδραυλικών εν γένει έργων και αστυνομεύσεως των δημοσίων υδάτων.

4. Το Νόμο 880/1979 περί καθορισμού ανωτάτων ορίων συντελεστού δομήσεως και ετέρων τινών ρυθμίσεων της Πολεοδομικής νομοθεσίας.

5. Τις ισχύουσες διατάξεις της Πολεοδομικής νομοθεσίας «δόμηση παρά τα ρέματα».

6. Το Ν. 3010/2002 παρ. 5 που αναφέρεται στη διαδικασία οριοθέτησης και ρύθμισης θεμάτων για τα υδατορέματα.

7. Το 2417/29.8.2003 έγγραφο της Δ. Τ. Υ. Νομαρχιακής Αυτοδιοίκησης Ηρακλείου με το οποίο διαβιβάσθηκαν για επικύρωση οι αναφερόμενες στο ρέμα οριογραμμές.

8. Τα Τ.Υ. 1905/26.3.2001 και 4690/24.5.2002 έγγραφα της Νομ/κής Αυτ/σης Ηρακλείου προς το Δήμο Μοιρών, για την έκφραση της γνώμης του και παρελθούσης απράκτου της προθεσμίας του ενός μηνός (σύμφωνα με το άρθρο 5 παρ. 3α του Ν. 3010/202).

9. Την οριοθέτηση του παραπάνω ρέματος, όπως φαίνεται στο τοπογραφικό διάγραμμα του Γεωργίου Στεφανάκη τοπογράφου Μηχ/κού με βάση την Υδραυλική Μελέτη, τις διατομές, τις συντεταγμένες και την Τεχνική έκθεση όπως αυτά ελέγχθησαν και θεωρήθηκαν από την Δ. Τ.Υ. Νομ/κής Αυτοδιοίκησης Ηρακλείου, αποφασίζουμε:

Επικυρώνουμε τις οριογραμμές του ρέματος στη θέση Κριγιούς στα Πλατιά Περάματα του Δήμου Μοιρών, Νομού Ηρακλείου, όπως φαίνεται στο τοπογραφικό διάγραμμα του Γεωργίου Στεφανάκη Τοπογράφου Μηχ/κού, θεωρημένο, από τη Δ.Τ.Υ. Νομαρχιακής Αυτοδιοίκησης Ηρακλείου.

Η υλοποίηση των οριογραμμών του ρέματος γίνεται με βάση τις συντεταγμένες που περιέχονται στο υπόψη τοπογραφικό διάγραμμα.

Οι διατομές που προκύπτουν από τις υπόψη οριογραμμές είναι επαρκείς σύμφωνα με τους υδραυλικούς υπολογισμούς της σχετικής μελέτης που υπεβλήθη.

Η απόφαση αυτή να δημοσιευθεί στην Εφημερίδα της Κυβερνήσεως.

Ηράκλειο, Οκτώβριος 2003


Ο Γενικός Γραμματέας Περιφέρειας
ΑΘΑΝΑΣΙΟΣ ΚΑΡΟΥΝΤΖΟΣ

- 1 -


ΕΘΝΙΚΟ ΤΥΠΟΓΡΑΦΕΙΟ
Για τεχνικούς λόγους στο σχεδιόγραμμα έγινε σμίκρυνση κατά ποσοστό 80 %

ΟΡΙΟΘΕΤΗΣΗ ΡΕΜΑΤΟΣ
ΘΕΣΗ: ΚΡΙΓΙΟΙ ΠΕΡΙΟΧΗΣ ΠΛΑΤ. ΠΕΡΑΜΑΤΩΝ ΔΗΜΟΤΙΚΟΥ
ΔΙΑΜΕΡ. ΑΝΤΙΣΚΑΡΙΟΥ ΔΗΜΟΥ ΜΟΙΡΩΝ - Ν. ΗΡΑΚΛΕΙΟΥ

Α,	X = -11.286,888	Y = -34.275,805
338,	X = -11.278,294	Y = -34.290,001
339,	X = -11.271,803	Y = -34.300,480
Β,	X = -11.236,113	Y = -34.342,872
112,	X = -11.227,773	Y = -34.360,612
113,	X = -11.228,619	Y = -34.365,938
Γ-114,	X = -11.228,610	Y = -34.370,426
Δ-118,	X = -11.223,433	Y = -34.404,364
119,	X = -11.216,234	Y = -34.413,488
120,	X = -11.212,525	Y = -34.420,097
121,	X = -11.203,022	Y = -34.430,300
122,	X = -11.199,061	Y = -34.431,819
123,	X = -11.196,503	Y = -34.435,987
124,	X = -11.194,452	Y = -34.437,512
125,	X = -11.191,621	Y = -34.439,765
Ε-141,	X = -11.187,297	Y = -34.441,964
Ζ,	X = -11.199,692	Y = -34.451,854
324,	X = -11.209,924	Y = -34.441,648
323,	X = -11.219,284	Y = -34.431,320
322,	X = -11.228,439	Y = -34.418,014
Η-321,	X = -11.233,572	Y = -34.405,313
Θ,	X = -11.239,490	Y = -34.371,217
Ι,	X = -11.247,588	Y = -34.344,183
332,	X = -11.264,715	Y = -34.324,317
335,	X = -11.277,656	Y = -34.309,417
Κ-337,	X = -11.299,626	Y = -34.273,912

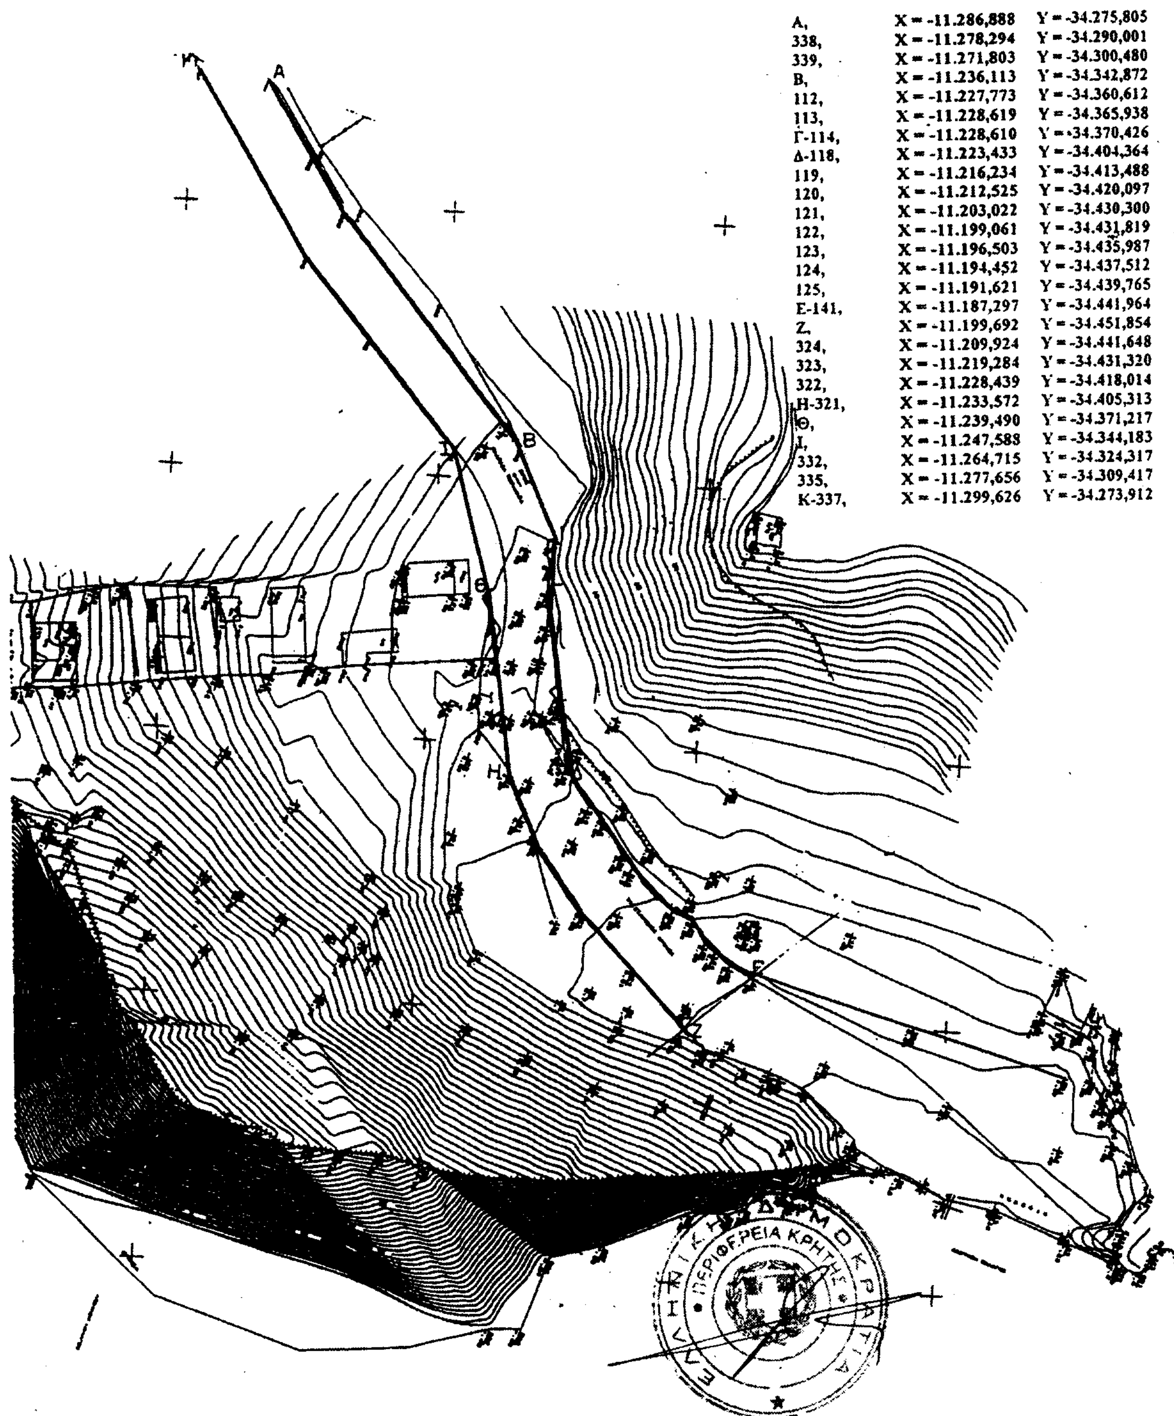

ΕΥΡΥΤΕΡΗ ΠΕΡΙΟΧΗ (αποσπασμα απο χαρτη 1:50.000 ΓΥΣ -2-
φ.χ. ΑΝΤΙΣΚΑΡΙ)

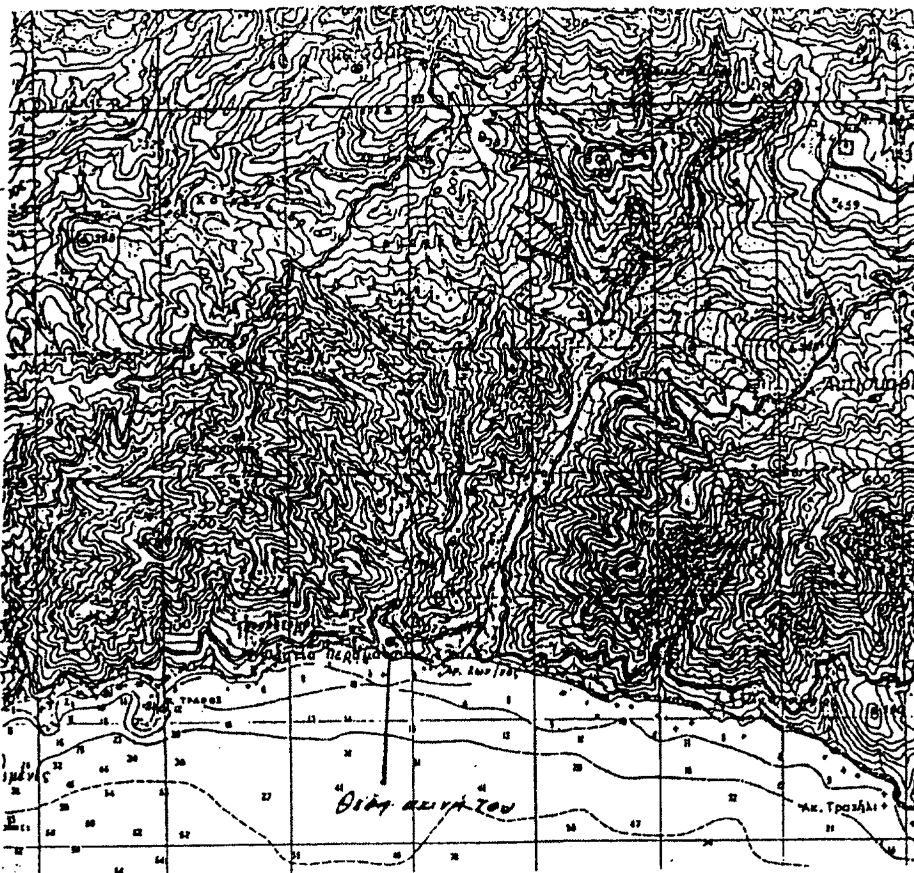


ΕΘΝΙΚΟ ΤΥΠΟΓΡΑΦΕΙΟ

ΕΛΕΧΘΗΚΕ
Ηράκλειο την 2 - 10 - 2003
Τμ. Υδρ. Έργων Δ.Δ.Ε.

Δημήτριος Τριχάς
Π.Ε. Μηχ/κων με Α' β.

ΕΓΚΡΙΝΕΤΑΙ
με την αρ. 2417/03
απόφαση Γ.Γ. της Περ. Κρήτ.
Ηράκλειο 8 - 10 - 2003
Ο Δ/ντής Δ/νσεως Δημ. Έργων
α.α.

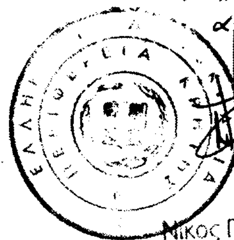

Νίκος Π. Καπετανάκος